


Nýtt uppskot til økispartar

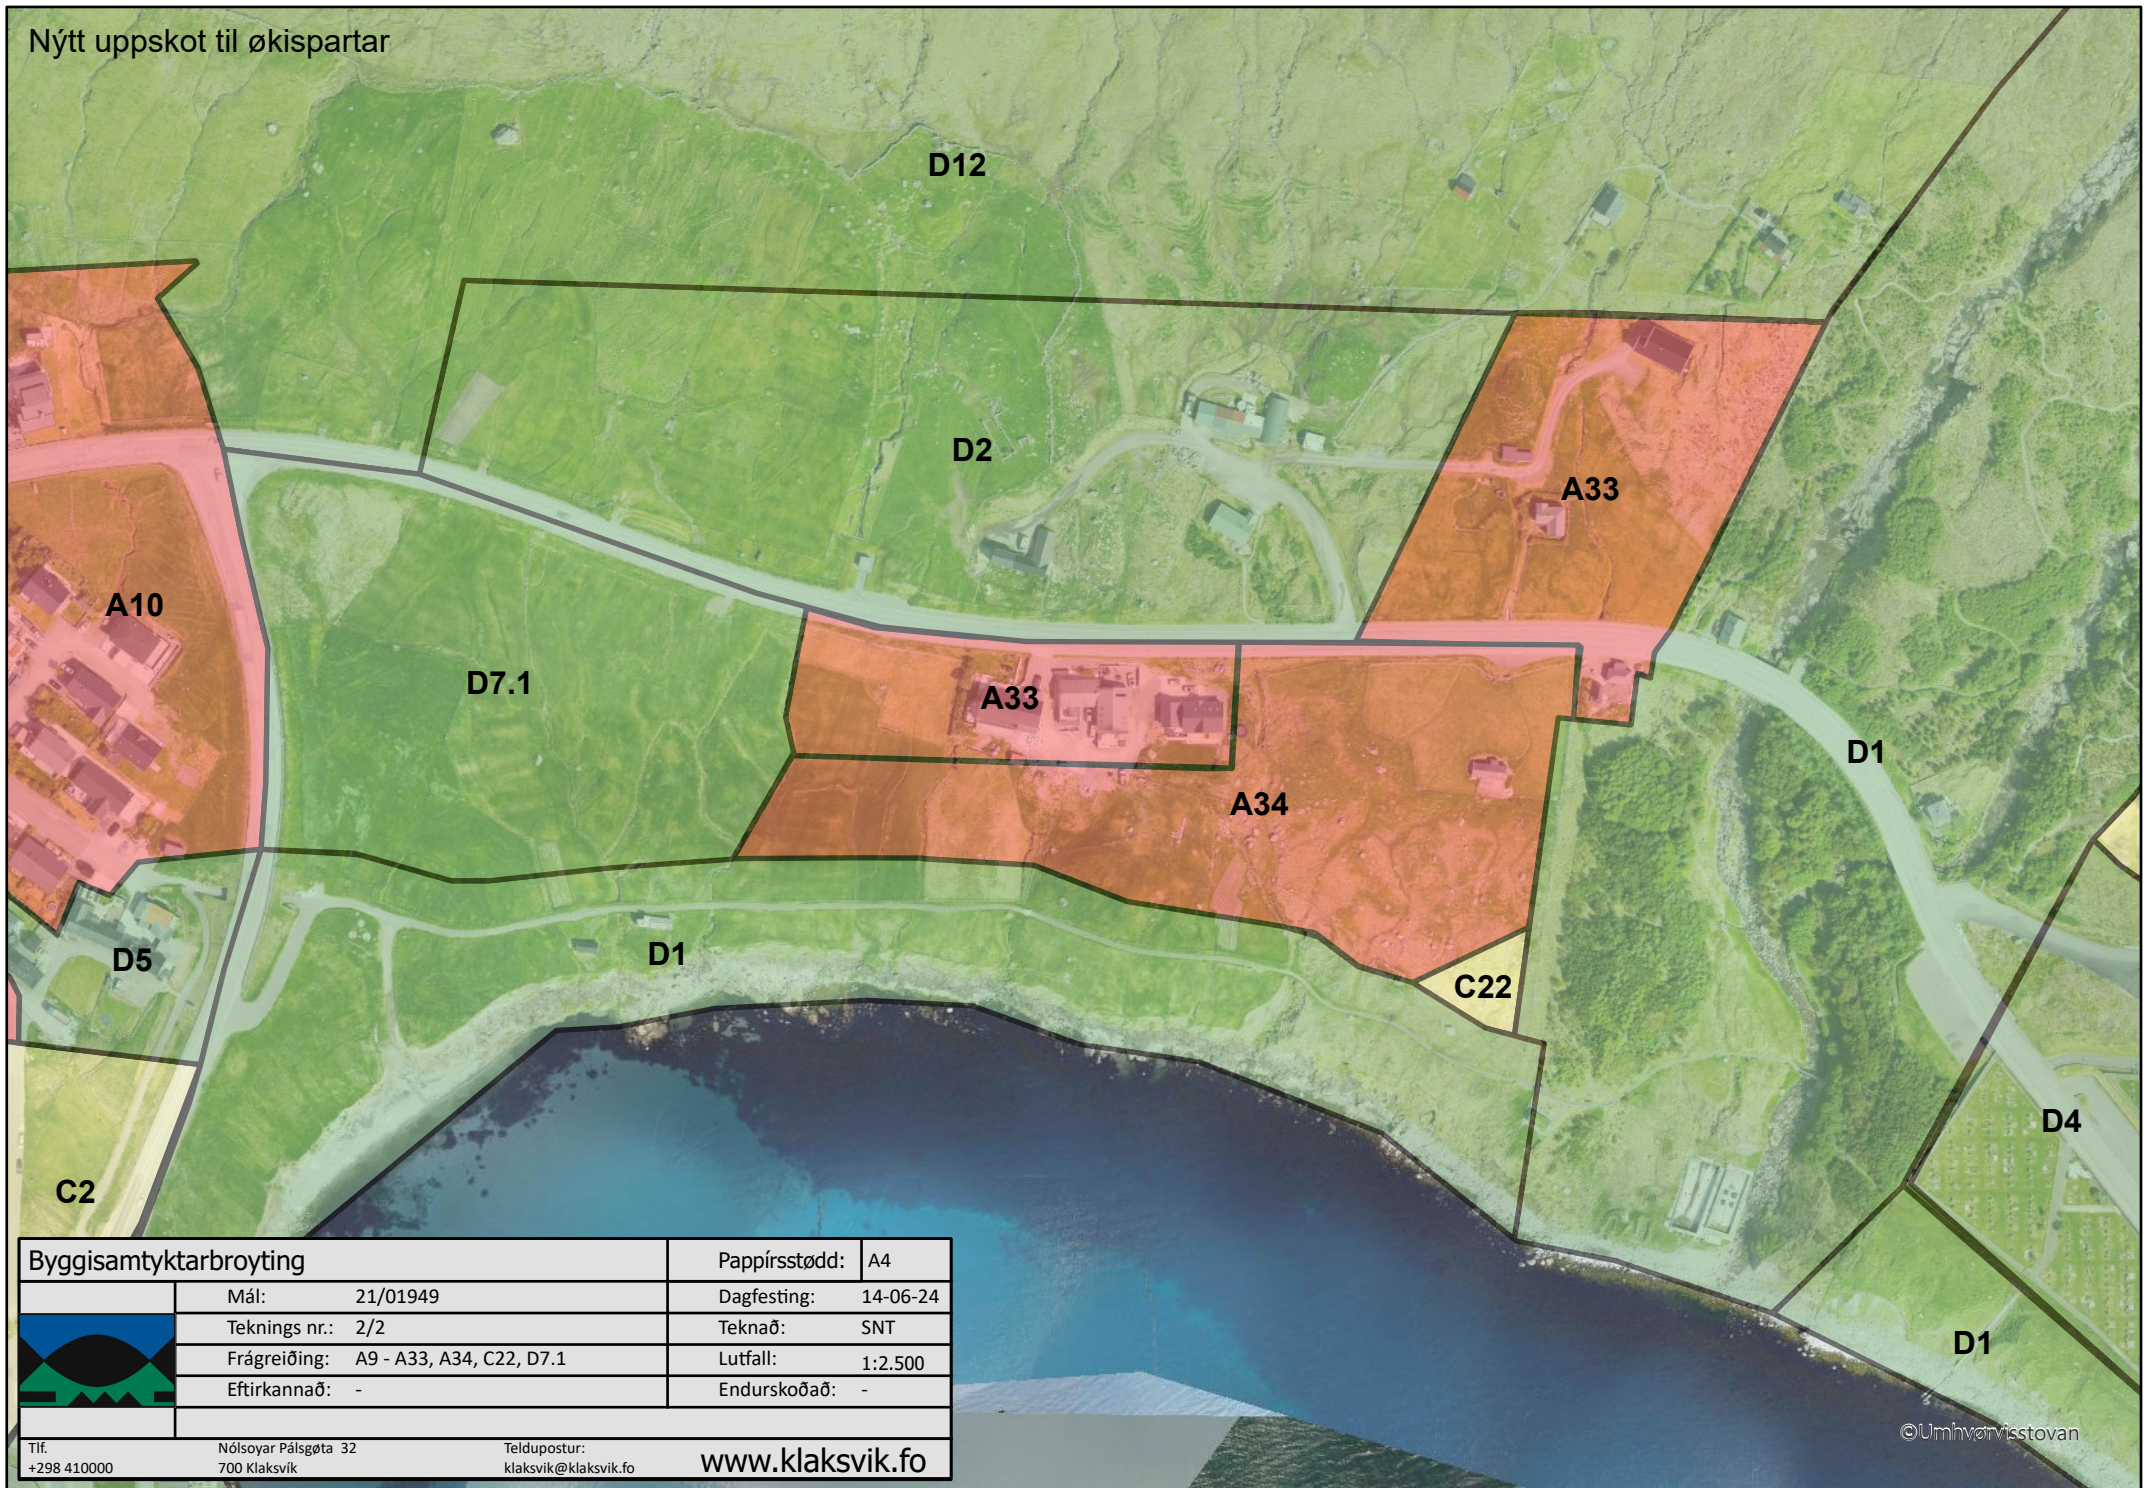

Byggisamtyktarbroyting		Pappírsstødd:	A4
Mál:	21/01949	Dagfesting:	14-06-24
Teknings nr.:	2/2	Teknað:	SNT
Frágreiðing:	A9 - A33, A34, C22, D7.1	Lutfall:	1:2.500
Eftirkannað:	-	Endurskoðað:	-
Tlf.	Nólsoyar Pálsgrøta 32	Teldupostur:	www.klaksvik.fo
+298 410000	700 Klaksvík	klaksvik@klaksvik.fo	