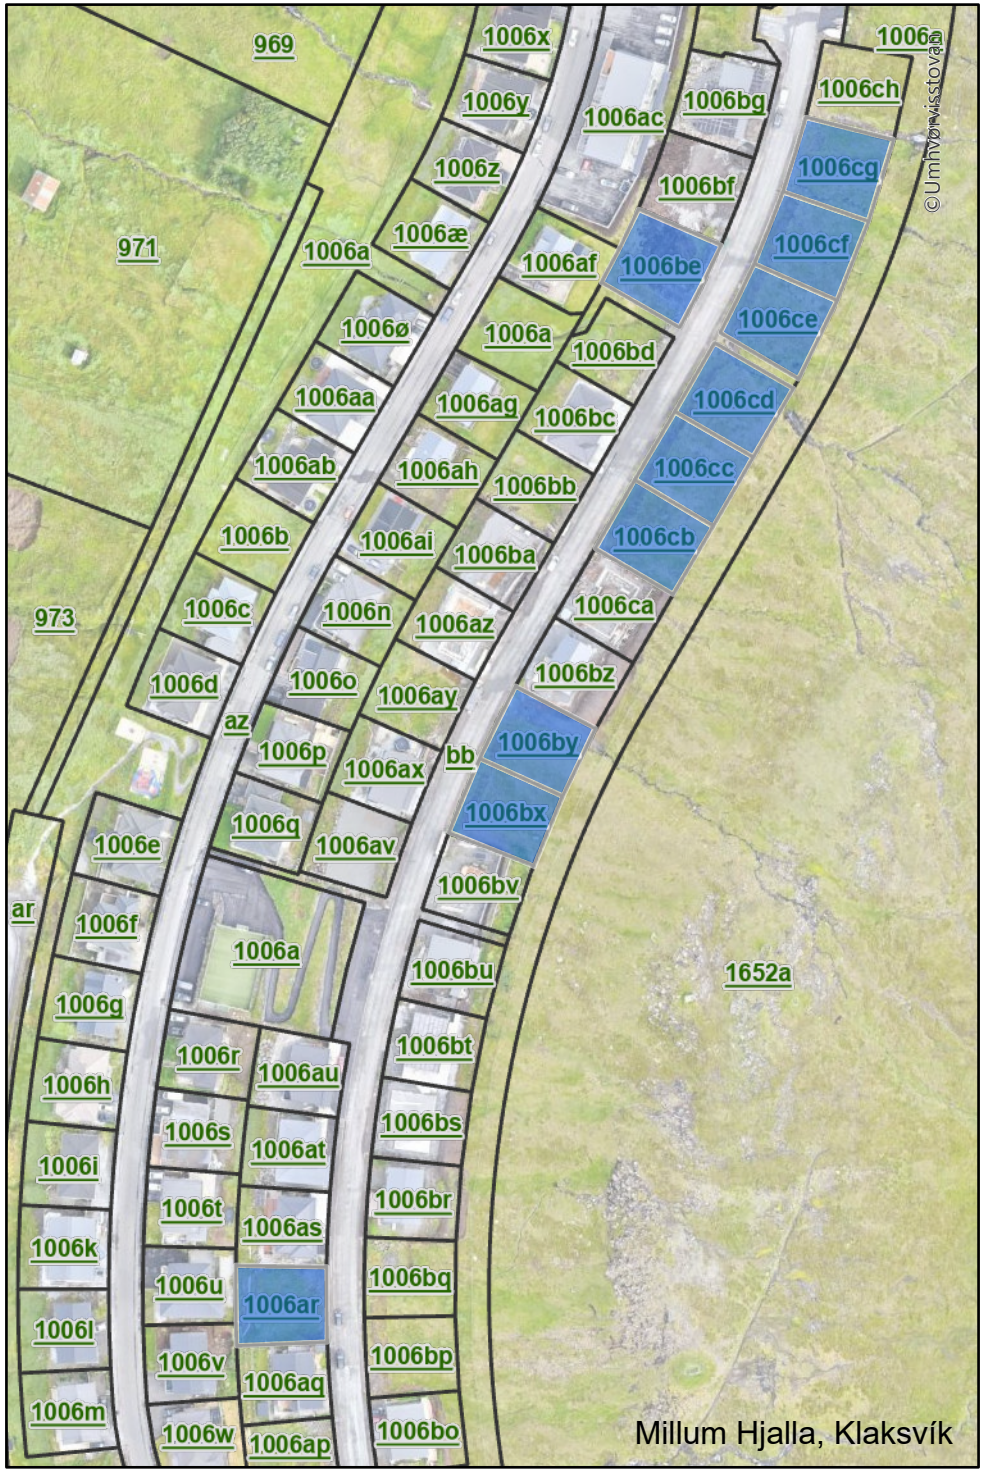

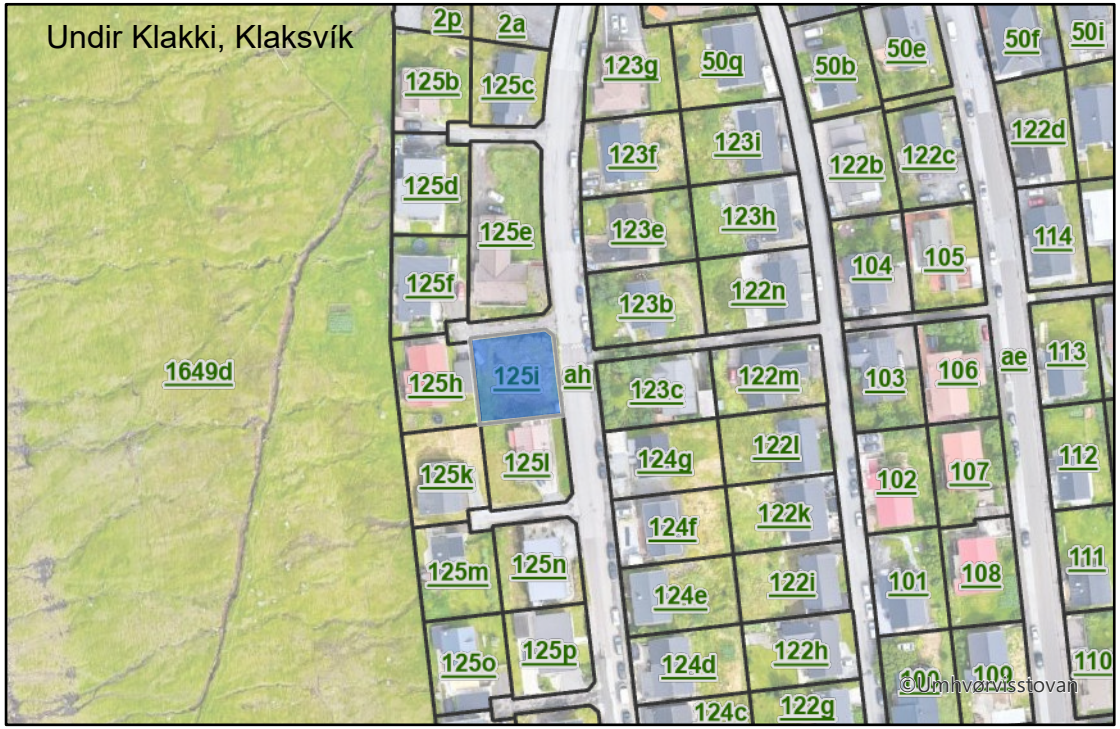

Tøk grundstykkir 27.01.25